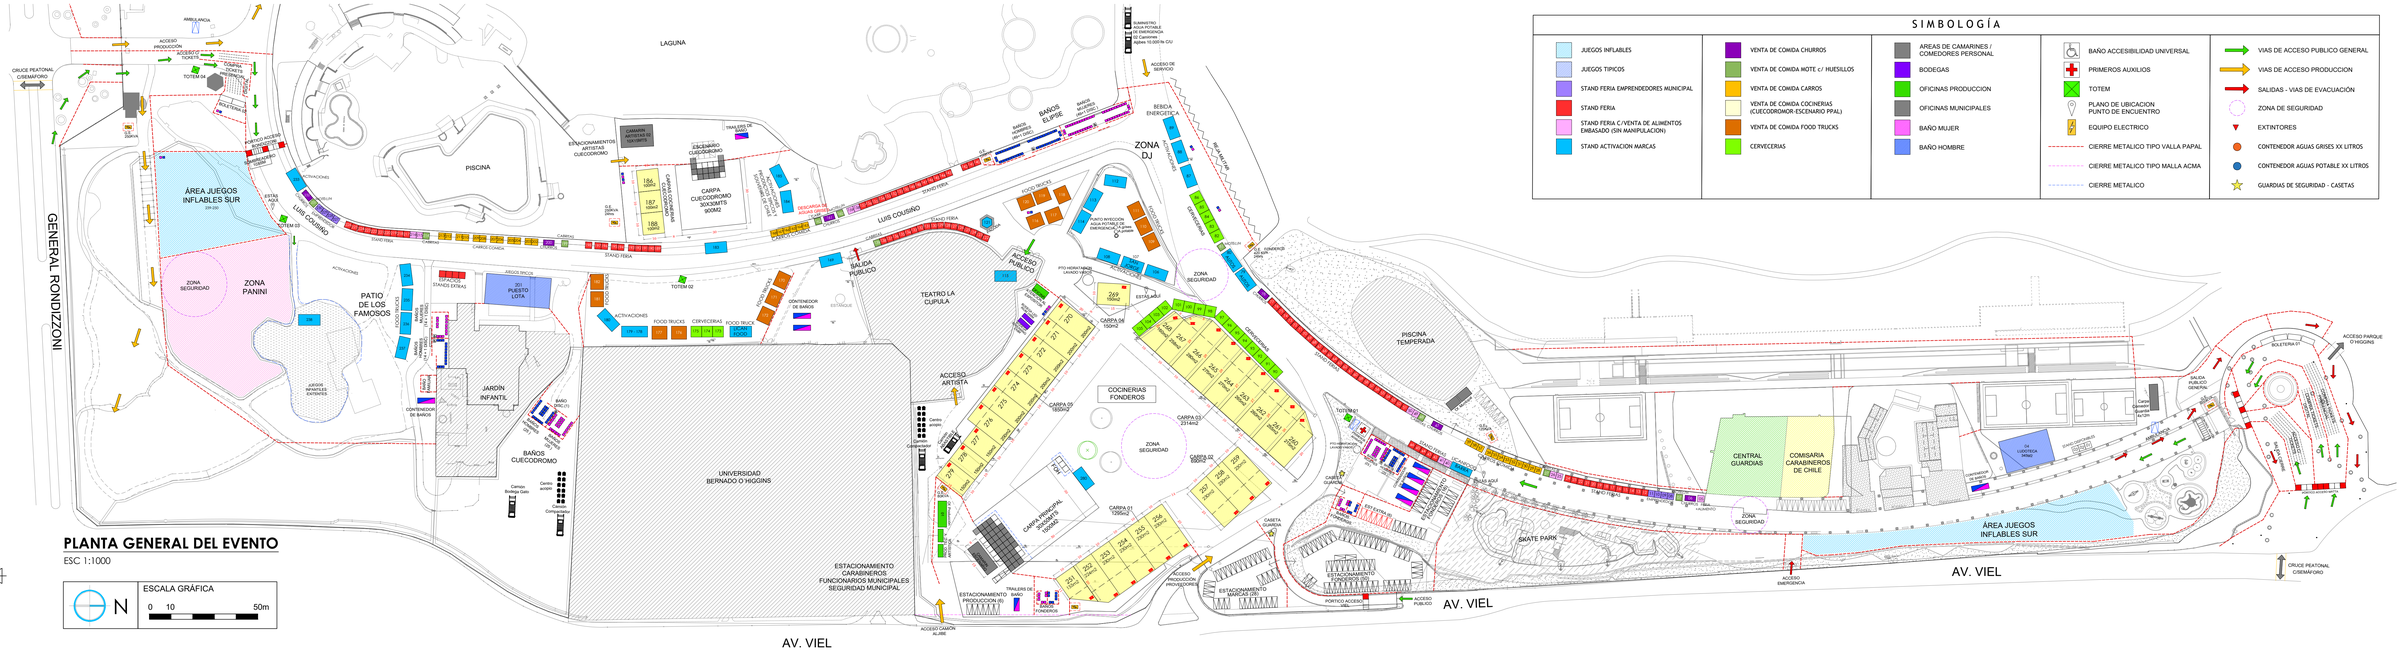

PLANTA GENERAL DEL EVENTO

ESC 1:1000

N

ESCALA GRÁFICA

0 10 50m

SIMBOLOGÍA

- JUEGOS INFLABLES
- JUEGOS TIPICOS
- STAND FERIA EMPRENDEDORES MUNICIPAL
- STAND FERIA
- STAND FERIA C/VENTA DE ALIMENTOS EMBASADO (SIN MANIPULACION)
- STAND ACTIVACION MARCAS
- VENTA DE COMIDA CHURROS
- VENTA DE COMIDA MOTE c/ HUESILLOS
- VENTA DE COMIDA CARROS
- VENTA DE COMIDA COCINERIAS (CUECODROMOR-ESCENARIO PPAL)
- VENTA DE COMIDA FOOD TRUCKS
- CERVECERIAS
- AREAS DE CAMARINES / COMEDORES PERSONAL
- BODEGAS
- OFICINAS PRODUCCION
- OFICINAS MUNICIPALES
- BAÑO MUJER
- BAÑO HOMBRE
- BAÑO ACCESIBILIDAD UNIVERSAL
- PRIMEROS AUXILIOS
- TOTEM
- PLANO DE UBICACION PUNTO DE ENCUENTRO
- EQUIPO ELECTRICO
- CIERRE METALICO TIPO VALLA PAPAL
- CIERRE METALICO TIPO MALLA ACMA
- CIERRE METALICO
- VIAS DE ACCESO PUBLICO GENERAL
- VIAS DE ACCESO PRODUCCION
- SALIDAS - VIAS DE EVACUACIÓN
- ZONA DE SEGURIDAD
- EXTINTORES
- CONTENEDOR AGUAS GRISES XX LITROS
- CONTENEDOR AGUAS POTABLE XX LITROS
- GUARDIAS DE SEGURIDAD - CASETAS

STAND FERIA EMPRENDEDOR MUNICIP.

N°	SUPERFICIE m²
8	9m² (3mx3m)
9	9m² (3mx3m)
10	9m² (3mx3m)
11	9m² (3mx3m)
227	9m² (3mx3m)
228	9m² (3mx3m)
229	9m² (3mx3m)
230	9m² (3mx3m)
	TOTAL 8 AREAS

TOTAL= 280 AREAS
PUNTOS A VENDER= 272
EMPRENDEDORES=8

STAND FERIA

N°	SUPERFICIE m²	N°	SUPERFICIE m²	N°	SUPERFICIE m²	N°	SUPERFICIE m²
12	9m² (3mx3m)	58	9m² (3mx3m)	127	9m² (3mx3m)	153	9m² (3mx3m)
13	9m² (3mx3m)	59	9m² (3mx3m)	128	9m² (3mx3m)	154	9m² (3mx3m)
14	9m² (3mx3m)	60	9m² (3mx3m)	129	9m² (3mx3m)	155	9m² (3mx3m)
15	9m² (3mx3m)	61	9m² (3mx3m)	130	9m² (3mx3m)	156	9m² (3mx3m)
16	9m² (3mx3m)	62	9m² (3mx3m)	131	9m² (3mx3m)	157	9m² (3mx3m)
17	9m² (3mx3m)	63	9m² (3mx3m)	132	9m² (3mx3m)	189	9m² (3mx3m)
18	9m² (3mx3m)	64	9m² (3mx3m)	133	9m² (3mx3m)	190	9m² (3mx3m)
19	9m² (3mx3m)	65	9m² (3mx3m)	134	9m² (3mx3m)	191	9m² (3mx3m)
20	9m² (3mx3m)	66	9m² (3mx3m)	135	9m² (3mx3m)	192	9m² (3mx3m)
21	9m² (3mx3m)	67	9m² (3mx3m)	136	9m² (3mx3m)	193	9m² (3mx3m)
22	9m² (3mx3m)	68	9m² (3mx3m)	137	9m² (3mx3m)	194	9m² (3mx3m)
23	9m² (3mx3m)	69	9m² (3mx3m)	138	9m² (3mx3m)	195	9m² (3mx3m)
24	9m² (3mx3m)	70	9m² (3mx3m)	140	9m² (3mx3m)	196	9m² (3mx3m)
42	9m² (3mx3m)	71	9m² (3mx3m)	141	9m² (3mx3m)	197	9m² (3mx3m)
43	9m² (3mx3m)	72	9m² (3mx3m)	142	9m² (3mx3m)	198	9m² (3mx3m)
44	9m² (3mx3m)	73	9m² (3mx3m)	143	9m² (3mx3m)	217	9m² (3mx3m)
45	9m² (3mx3m)	74	9m² (3mx3m)	144	9m² (3mx3m)	218	9m² (3mx3m)
46	9m² (3mx3m)	75	9m² (3mx3m)	145	9m² (3mx3m)	219	9m² (3mx3m)
51	9m² (3mx3m)	76	9m² (3mx3m)	146	9m² (3mx3m)	220	9m² (3mx3m)
52	9m² (3mx3m)	77	9m² (3mx3m)	147	9m² (3mx3m)	221	9m² (3mx3m)
53	9m² (3mx3m)	122	9m² (3mx3m)	148	9m² (3mx3m)	222	9m² (3mx3m)
54	9m² (3mx3m)	123	9m² (3mx3m)	149	9m² (3mx3m)	223	9m² (3mx3m)
55	9m² (3mx3m)	124	9m² (3mx3m)	150	9m² (3mx3m)	224	9m² (3mx3m)
56	9m² (3mx3m)	125	9m² (3mx3m)	151	9m² (3mx3m)	225	9m² (3mx3m)
57	9m² (3mx3m)	126	9m² (3mx3m)	152	9m² (3mx3m)	226	9m² (3mx3m)
							TOTAL 100 AREAS

STAND FERIA + ALIMENTO

C/VENTA DE ALIMENTOS EMBASADO (SIN MANIPULACION)

N°	SUPERFICIE m²
05	9m² (3mx3m)
25	9m² (3mx3m)
26	9m² (3mx3m)
40	9m² (3mx3m)
41	9m² (3mx3m)
49	9m² (3mx3m)
50	9m² (3mx3m)
158	9m² (3mx3m)
159	9m² (3mx3m)
215	9m² (3mx3m)
216	9m² (3mx3m)
	TOTAL 11 AREAS

VENTA DE COMIDA CHURROS

N°	SUPERFICIE m²
6	12,5m² (5mx2,5m)
47	12,5m² (5mx2,5m)
78	12,5m² (5mx2,5m)
161	12,5m² (5mx2,5m)
200	12,5m² (5mx2,5m)
232	12,5m² (5mx2,5m)
	TOTAL 6 AREAS

VENTA DE COMIDA MOTE c/HUESILLOS

N°	SUPERFICIE m²
7	9m² (3mx3m)
81	9m² (3mx3m)
160	9m² (3mx3m)
231	9m² (3mx3m)

VENTA DE COMIDA CABRITAS

N°	SUPERFICIE m²
27	9m² (3mx3m)
48	9m² (3mx3m)
139	9m² (3mx3m)
162	9m² (3mx3m)
199	9m² (3mx3m)
214	9m² (3mx3m)
	TOTAL 10 AREAS

VENTA DE COMIDA CARROS

N°	SUPERFICIE m²	N°	SUPERFICIE m²
28	9m² (3mx3m)	166	9m² (3mx3m)
29	9m² (3mx3m)	167	9m² (3mx3m)
30	9m² (3mx3m)	168	9m² (3mx3m)
31	9m² (3mx3m)	202	9m² (3mx3m)
32	9m² (3mx3m)	203	9m² (3mx3m)
33	9m² (3mx3m)	204	9m² (3mx3m)
34	9m² (3mx3m)	205	9m² (3mx3m)
35	9m² (3mx3m)	206	9m² (3mx3m)
36	9m² (3mx3m)	207	9m² (3mx3m)
37	9m² (3mx3m)	208	9m² (3mx3m)
38	9m² (3mx3m)	209	9m² (3mx3m)
39	9m² (3mx3m)	210	9m² (3mx3m)
163	9m² (3mx3m)	211	9m² (3mx3m)
164	9m² (3mx3m)	212	9m² (3mx3m)
165	9m² (3mx3m)	213	9m² (3mx3m)
			TOTAL 30 AREAS

VENTA DE COMIDA COCINERIAS

(CUECODROMO Y ESCENARIO PPAL.)

N°	SUPERFICIE m²	N°	SUPERFICIE m²
186	100m² (10mx10m)	264	270m²(10mx27m)
187	100m² (10mx10m)	265	275m²(10mx27,5m)
188	100m² (10mx10m)	266	280m²(10mx28m)
251	155m² (10mx15,5m)	267	258m²(10mx25,8m)
252	224m² (10mx22,4m)	268	160m² (10mx16m)
253	230m² (10mx23m)	269	150m² (10mx15m)
254	230m² (10mx23m)	270	200m² (10mx20m)
255	230m² (10mx23m)	271	200m² (10mx20m)
256	230m² (10mx23m)	272	200m² (10mx20m)
257	230m² (10mx23m)	273	200m² (10mx20m)
258	230m² (10mx23m)	274	200m² (10mx20m)
259	230m² (10mx23m)	275	200m² (10mx20m)
260	215m² (10mx21,5m)	276	200m² (10mx20m)
261	255m² (10mx25,5m)	277	150m² (10mx15m)
262	260m² (10mx26m)	278	150m² (10mx15m)
263	265m² (10mx26,5m)	279	150m² (10mx15m)
			TOTAL 32 AREAS

VENTA DE COMIDA FOOD TTRCKS

N°	SUPERFICIE m²
109	42m² (7mx6m)
110	42m² (7mx6m)
111	42m² (7mx6m)
116	42m² (7mx6m)
117	42m² (7mx6m)
118	42m² (7mx6m)
119	42m² (7mx6m)
120	42m² (7mx6m)
170	42m² (7mx6m)
171	42m² (7mx6m)
172	42m² (7mx6m)
176	42m² (7mx6m)
177	42m² (7mx6m)
181	42m² (7mx6m)
182	42m² (7mx6m)
	TOTAL 15 AREAS

CERVECERIAS

N°	SUPERFICIE m²	N°	SUPERFICIE m²
82	25m² (5mx5m)	97	25m² (5mx5m)
83	25m² (5mx5m)	98	25m² (5mx5m)
84	25m² (5mx5m)	99	25m² (5mx5m)
85	25m² (5mx5m)	100	25m² (5mx5m)
86	25m² (5mx5m)	101	25m² (5mx5m)
90	25m² (5mx5m)	102	25m² (5mx5m)
91	25m² (5mx5m)	103	25m² (5mx5m)
92	25m² (5mx5m)	104	25m² (5mx5m)
93	25m² (5mx5m)	105	25m² (5mx5m)
94	25m² (5mx5m)	173	25m² (5mx5m)
95	25m² (5mx5m)	174	25m² (5mx5m)
96	25m² (5mx5m)	175	25m² (5mx5m)
			TOTAL 24 AREAS

JUEGOS TIPICOS

N°	SUPERFICIE m²
4	345m² (23mx15m)
201	420m² (14mx30m)
	TOTAL 2 AREAS

STAND ACTIVACION MARCAS

N°	SUPERFICIE m²
79	50m² (5mx10m)
80	50m² (5mx10m)
87	50m² (5mx10m)
88	50m² (5mx10m)
89	50m² (5mx10m)
106	50m² (5mx10m)
107	50m² (5mx10m)
108	50m² (5mx10m)
112	50m² (5mx10m)
113	50m² (5mx10m)
114	50m² (5mx10m)
115	-m² (XmxXm)
121	16m² (XmxXm)
169	50m² (5mx10m)
178	50m² (5mx10m)
179	50m² (5mx10m)
180	50m² (5mx10m)
183	50m² (5mx10m)
184	50m² (5mx10m)
185	50m² (5mx10m)
233	50m² (5mx10m)
234	50m² (5mx10m)
235	50m² (5mx10m)
236	50m² (5mx10m)
237	50m² (5mx10m)
238	-m² (XmxXm)
280	50m² (5mx10m)
	TOTAL 27 AREAS

VERSION V1 LICITACION 24-04-2026

LA GRAN FONDA DE CHILE 2026

FECHA EVENTO: 17 AL 20 DE SEPTIEMBRE 2026		ESCALA:1/1000
RECINTO: PARQUE O'HIGGINS, SANTIAGO CENTRO		FECHA: 24-04-2026
PRODUCCIÓN: CONSORCIO LA GRAN FONDA DE CHILE SPA.	RUT:78.219.899-8	VERSION LICITACION
REPRE. LEGAL: RODRIGO VALLECILLO M.	RUT:13.042.479-1	
ARQUITECTO: ANGELA DEZEREGA G.	RUT: 15.340.286-8	
CONTENIDO: PLANTA GENERAL DEL EVENTO		
ARQUITECTO	REPRE. PRODUCTORA	A01